

МКУ « Служба единого заказчика »

**Дизайн – проект благоустройства
дворовой территории МКД по адресу
ул. Советская, д. 55**

Согласовано:

*Иваново-Давыдовское шоссе
Ильинская в Квартале №8.11.2019г.*
« 13 » _____ 2019 г. *(И.И.Иванов)*

Утверждено:

Главным специалистом
по решению вопросов в
области архитектуры
Якушенко Е.А.
« 13 » _____ 2019г.


Многоквартирный жилой дом № 55 по ул. Советская сдан в эксплуатацию в 1970 году. В доме проживает 193 человека. Площадь земельного участка, входящего в состав общего имущества составляет 4267 кв.м.


Асфальтобетонное покрытие дворового проезда находится в неудовлетворительном состоянии. Имеются многочисленные выбоины и трещины. В весеннее – летний период выбоины наполнены водой. Бордюрный камень частично разрушен. Установленные около подъездов скамьи физически и морально устарели и требуют замены. Отсутствует придомовое освещение. На детской игровой площадке отсутствуют игровые формы.


При проведении работ по ремонту дворовой территории будут выполнены следующие виды работ:

- расширение и ремонт асфальтобетонного покрытия;
- замена бордюрного камня;
- установка скамей и урн;
- устройство придомового освещения;
- установка детских и спортивных игровых форм.

Образцы элементов благоустройства.

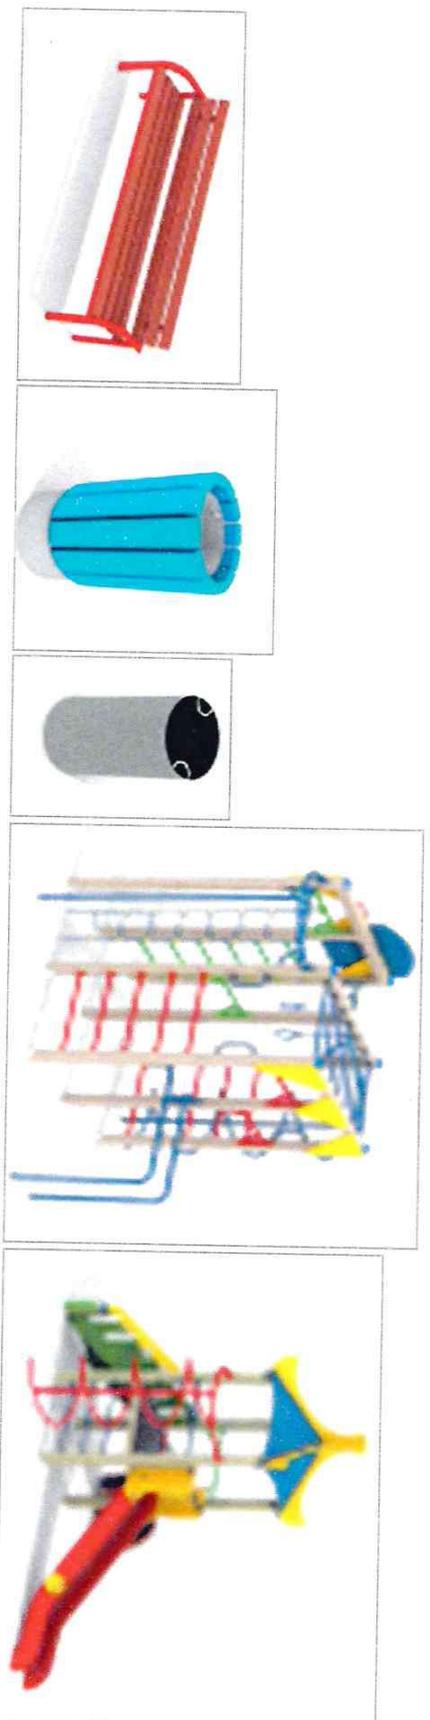

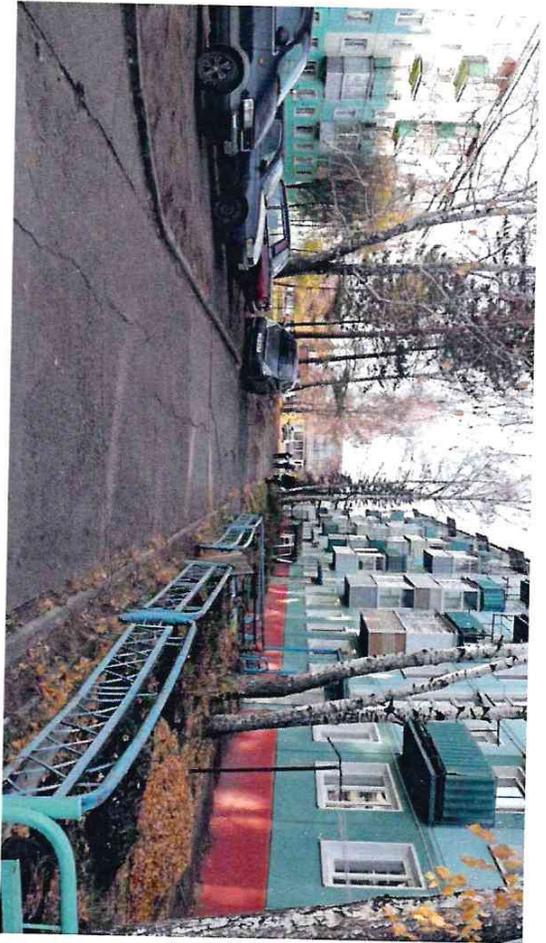

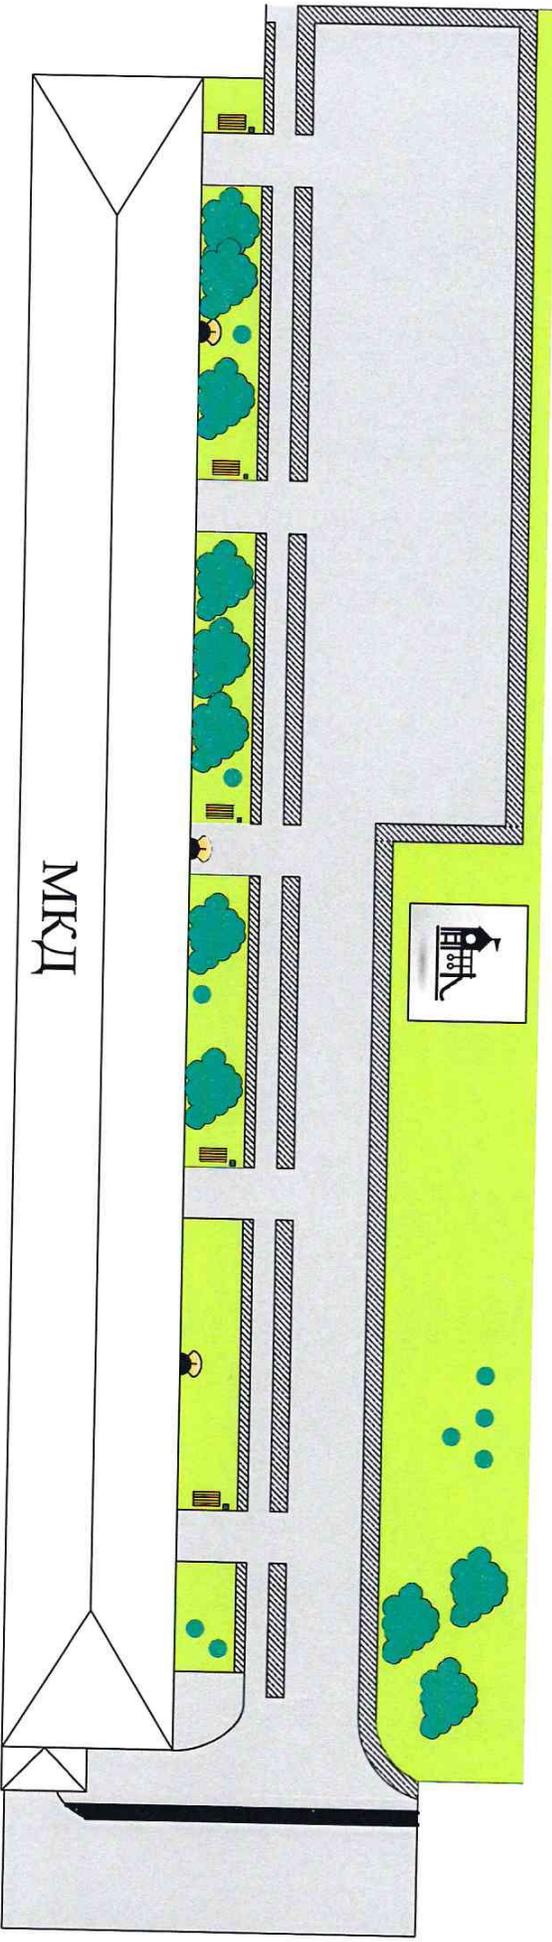

Ведомость объемов работ		Услововзн.	Кол-во
Наименование			
Демонтаж бордюра			200
Укладка асфальтовое бетонного покрытия			1001
Монтаж бордюрного камня			285
Монтаж поребрика			285
Установка скамей			5
Установка урн			6
Установка малых архитектурных форм			2